


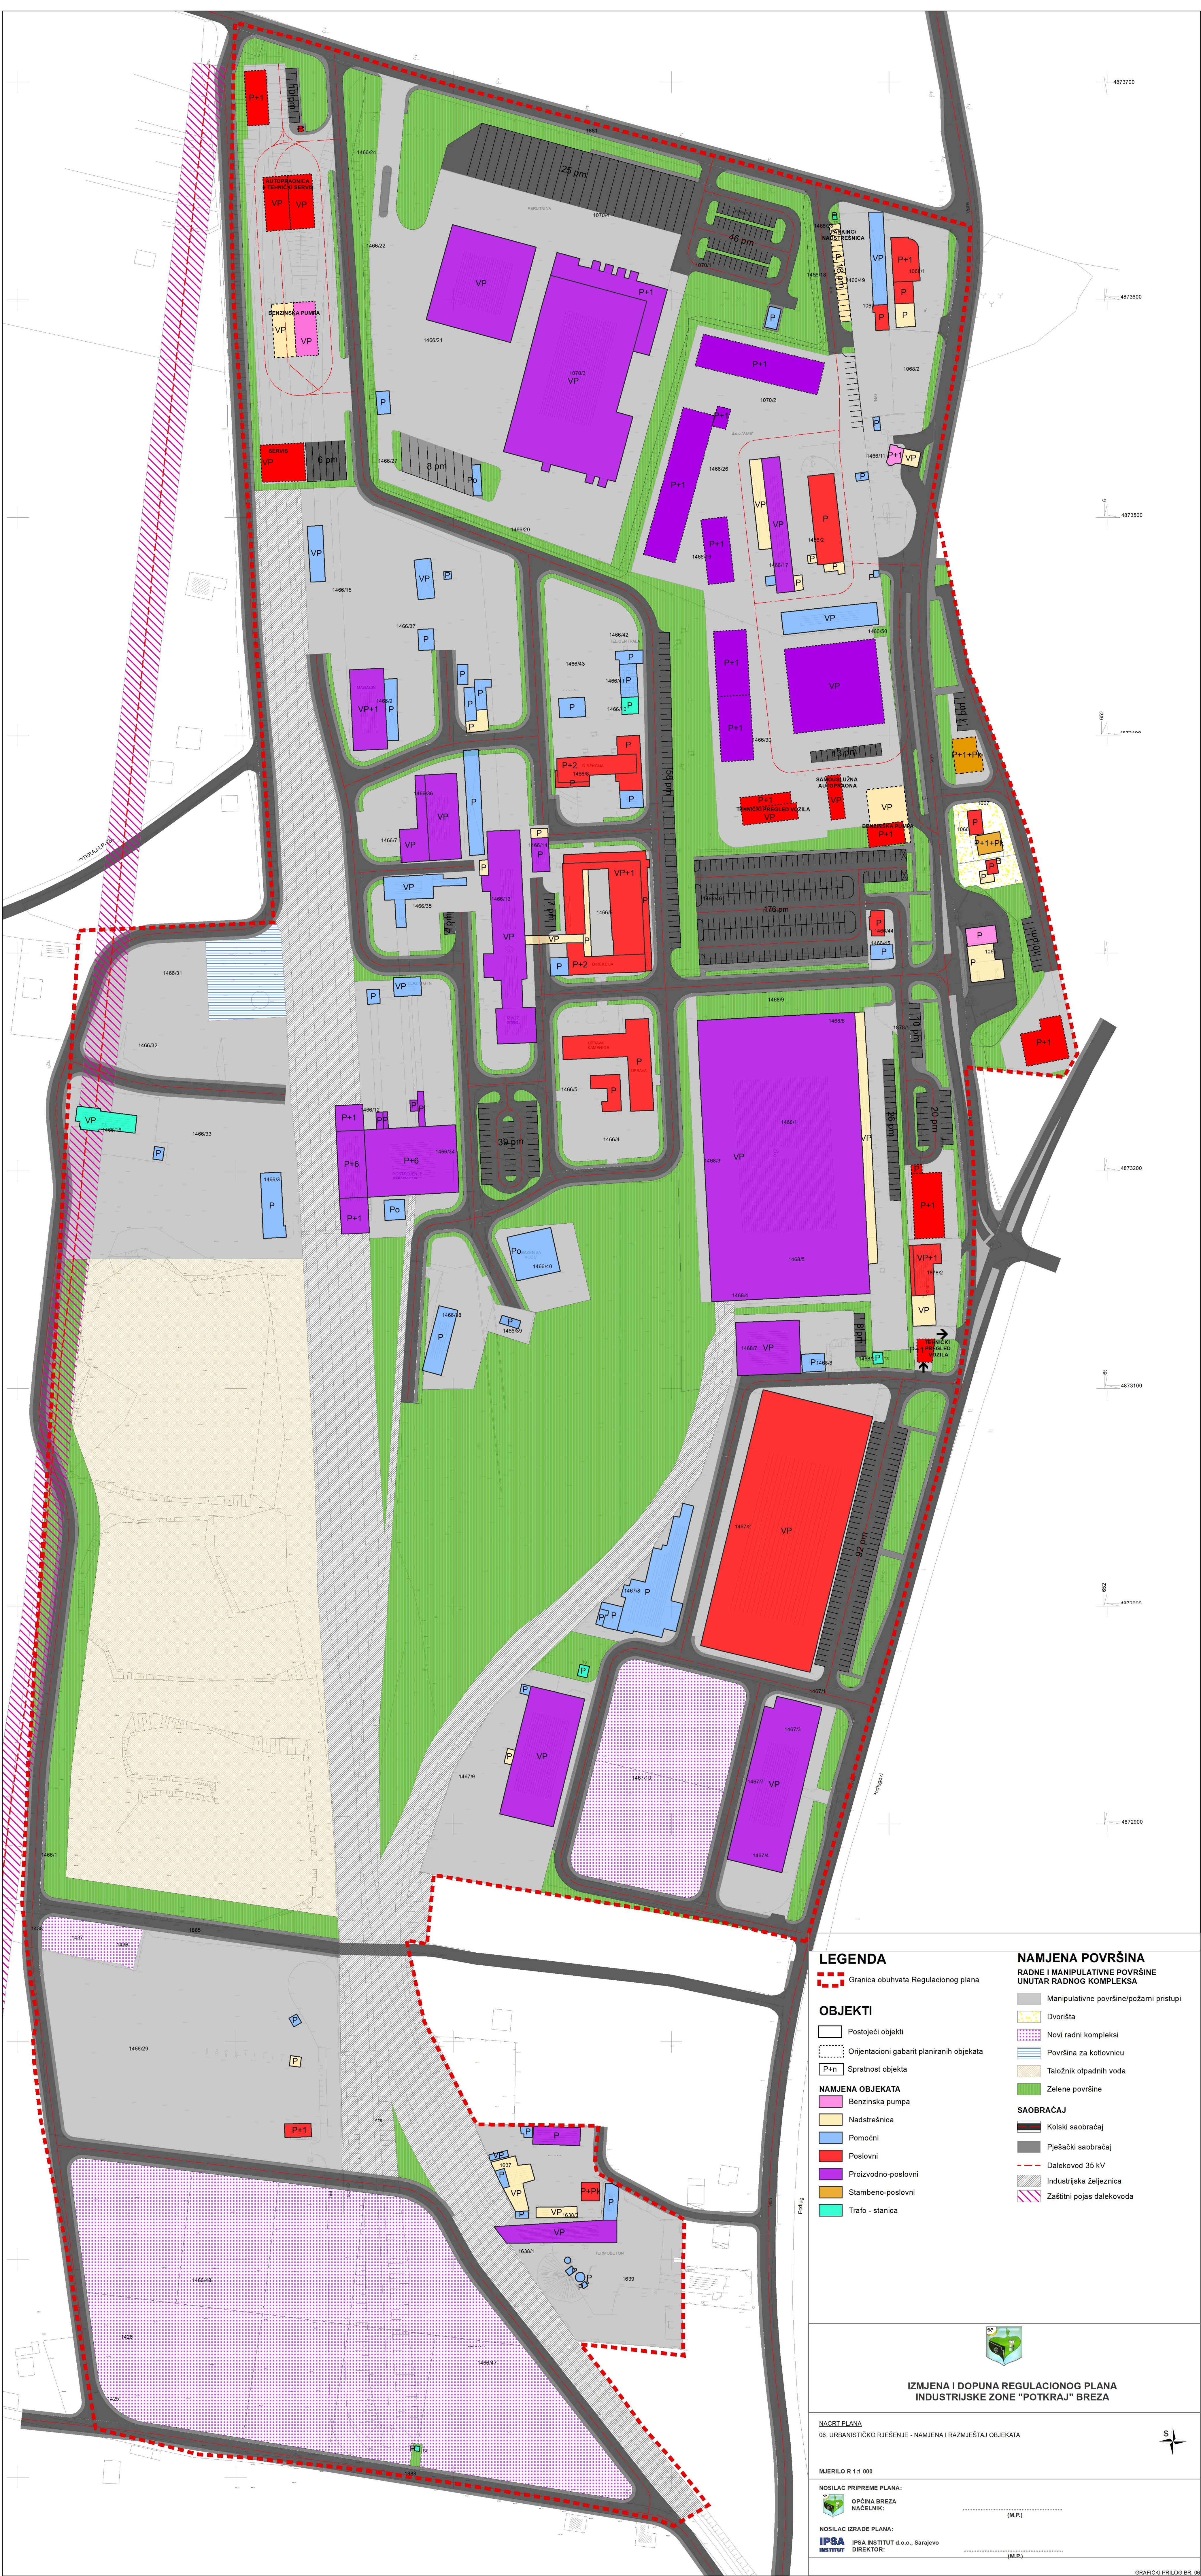

LEGENDA

Granica obuhvata Regulatornog plana

OBJEKTI

- Postojeći objekti
- Orientacioni gabarit planiranih objekata
- Spratnost objekta

NAMJENA OBJEKATA

- Benzinska pumpa
- Nadstrešnica
- Pomoćni
- Poslovni
- Proizvodno-poslovni
- Stambeno-poslovni
- Trafo - stanica

NAMJENA POVRŠINA
RADNE I MANIPULATIVNE POVRŠINE
UNUTAR RADNOG KOMPLEKSA

- Manipulativne površine/požarni pristupi
- Dvorišta
- Novi radni kompleksi
- Površina za kotlovnicu
- Taložnik otpadnih voda
- Zelene površine
- SAOBRAĆAJ
- Kolski saobraćaj
- Pješaka saobraćaj
- Dalekovod 35 kV
- Industrijska željeznica
- Zaštitni pojas dalekovoda



IZMJENA I DOPUNA REGULACIONOG PLANA
INDUSTRIJSKE ZONE "POTKRAJ" BREZA

NACRT PLANA
06. URBANISTIČKO RJEŠENJE - NAMJENA I RAZMJESTAJ OBJEKATA

MJERILO 1:1 000

NOSILAC PRIPREME PLANA:

OPĆINA BREZA
NACELNIK:

NOSILAC IZRADE PLANA:

IPSA INSTITUT d.o.o., Sarajevo
DIREKTOR:

(M.P.)

(M.P.)